Схема холодного водоснабжения д.Новые Ельцы

Приложение 1
к Схеме холодного
водоснабжения
и водоотведения

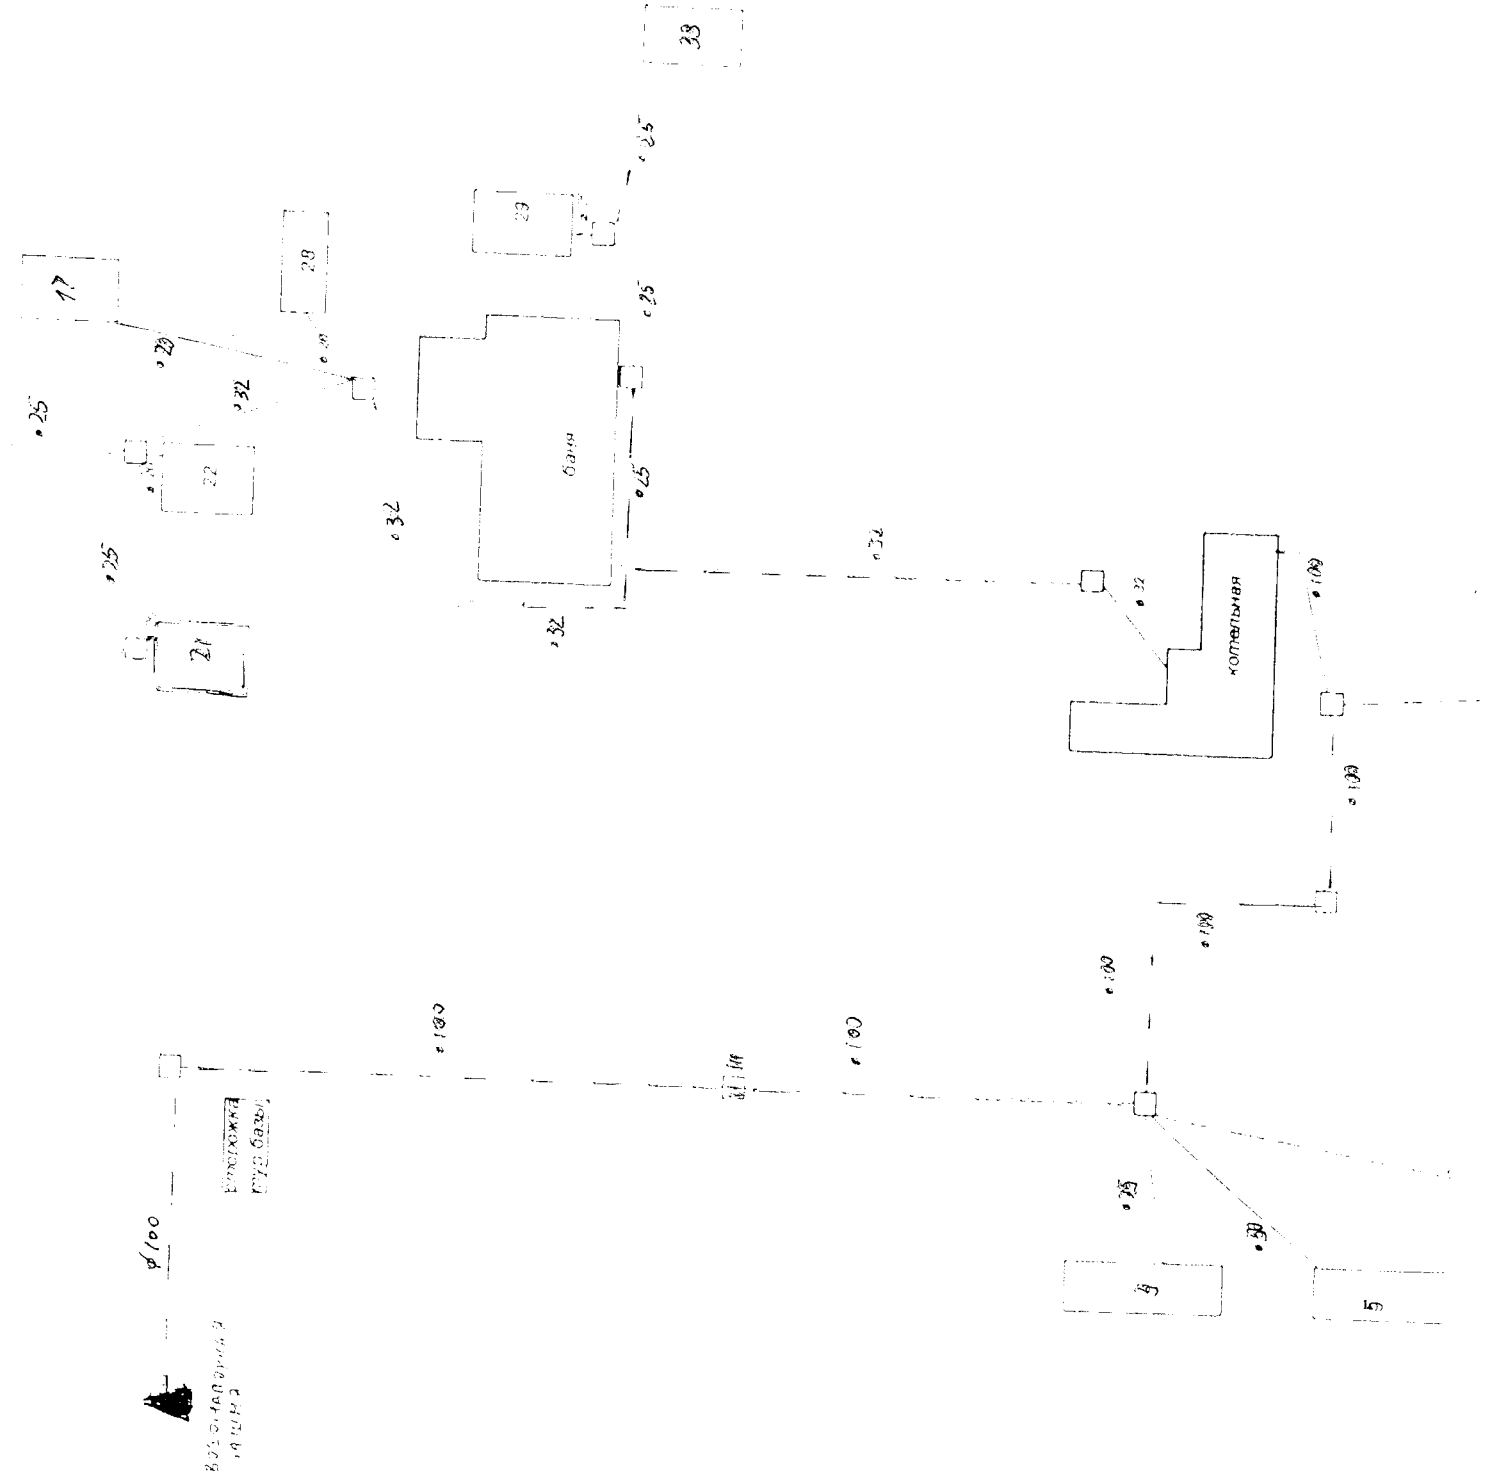

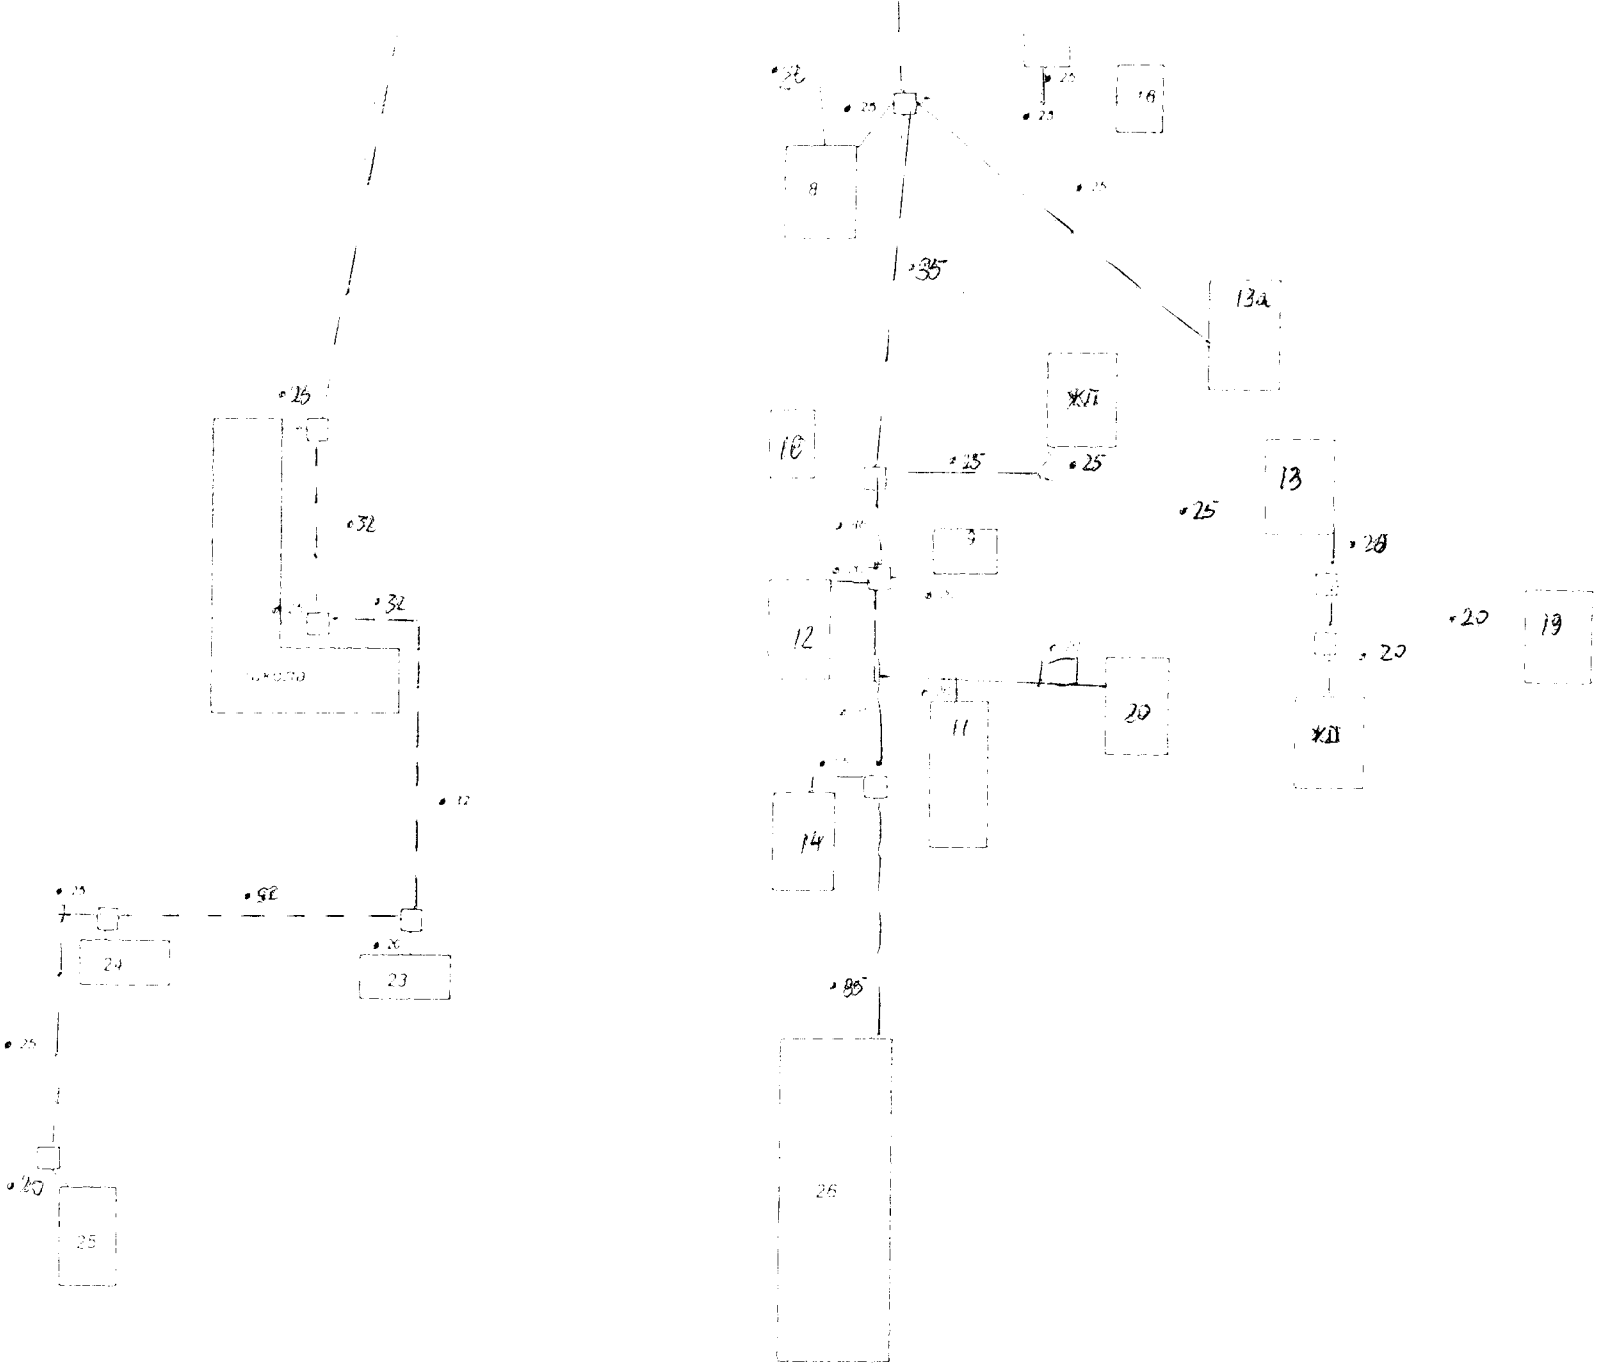
13a
13
19
20
11
14
12
10
9
8
16
26
25
24
23