


Приложение 5  
к схеме водоснабжения  
и водоотведения

Схема  
ВОДОСНАБЖЕНИЯ И ВОДООТВЕДЕНИЯ в д. Новые Ельцы



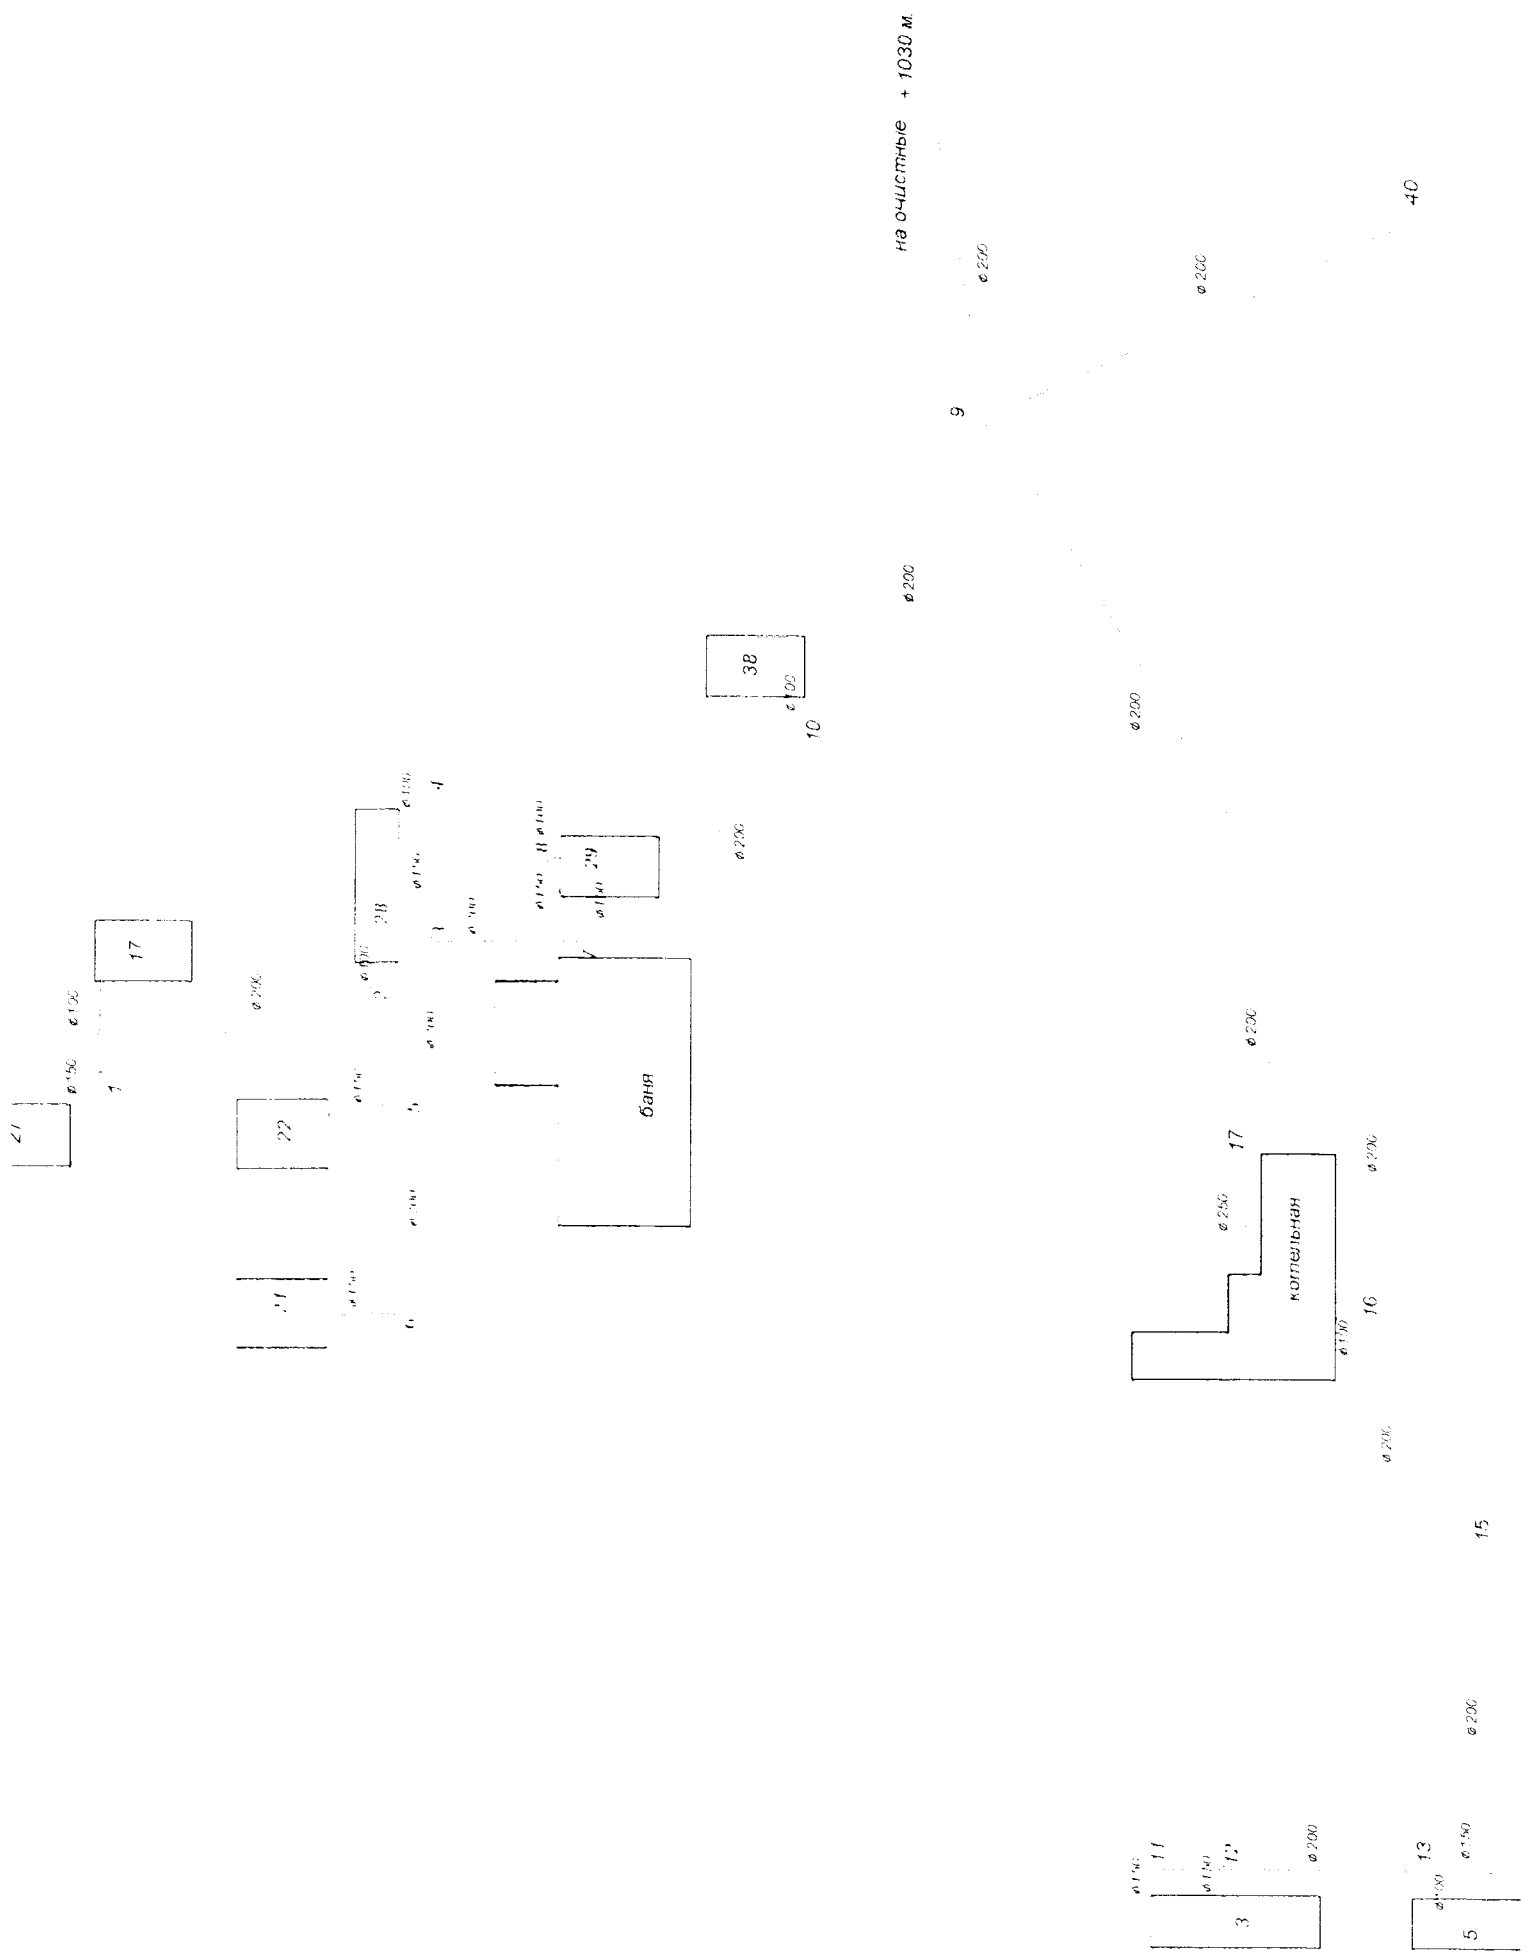

на очистные + 1030 м