


1. Схема размещения объектов на проектируемой территории

Условные обозначения:

- ЗЕМЛИ ОБЩЕГО ПОЛЬЗОВАНИЯ
- ЗЕМЕЛЬНЫЕ УЧАСТКИ ДЛЯ ИНДИВИДУАЛЬНОГО ЖИЛИЩНОГО СТРОИТЕЛЬСТВА
- ЗЕМЕЛЬНЫЕ УЧАСТКИ ДЛЯ РАЗМЕЩЕНИЯ МУСОРНЫХ КОНТЕЙНЕРОВ
- ЗЕМЕЛЬНЫЕ УЧАСТКИ ДОРОЖНО-УЛИЧНОЙ СЕТИ
- ЗЕМЕЛЬНЫЕ УЧАСТКИ ДЛЯ СПОРТИВНЫХ ПЛОЩАДОК

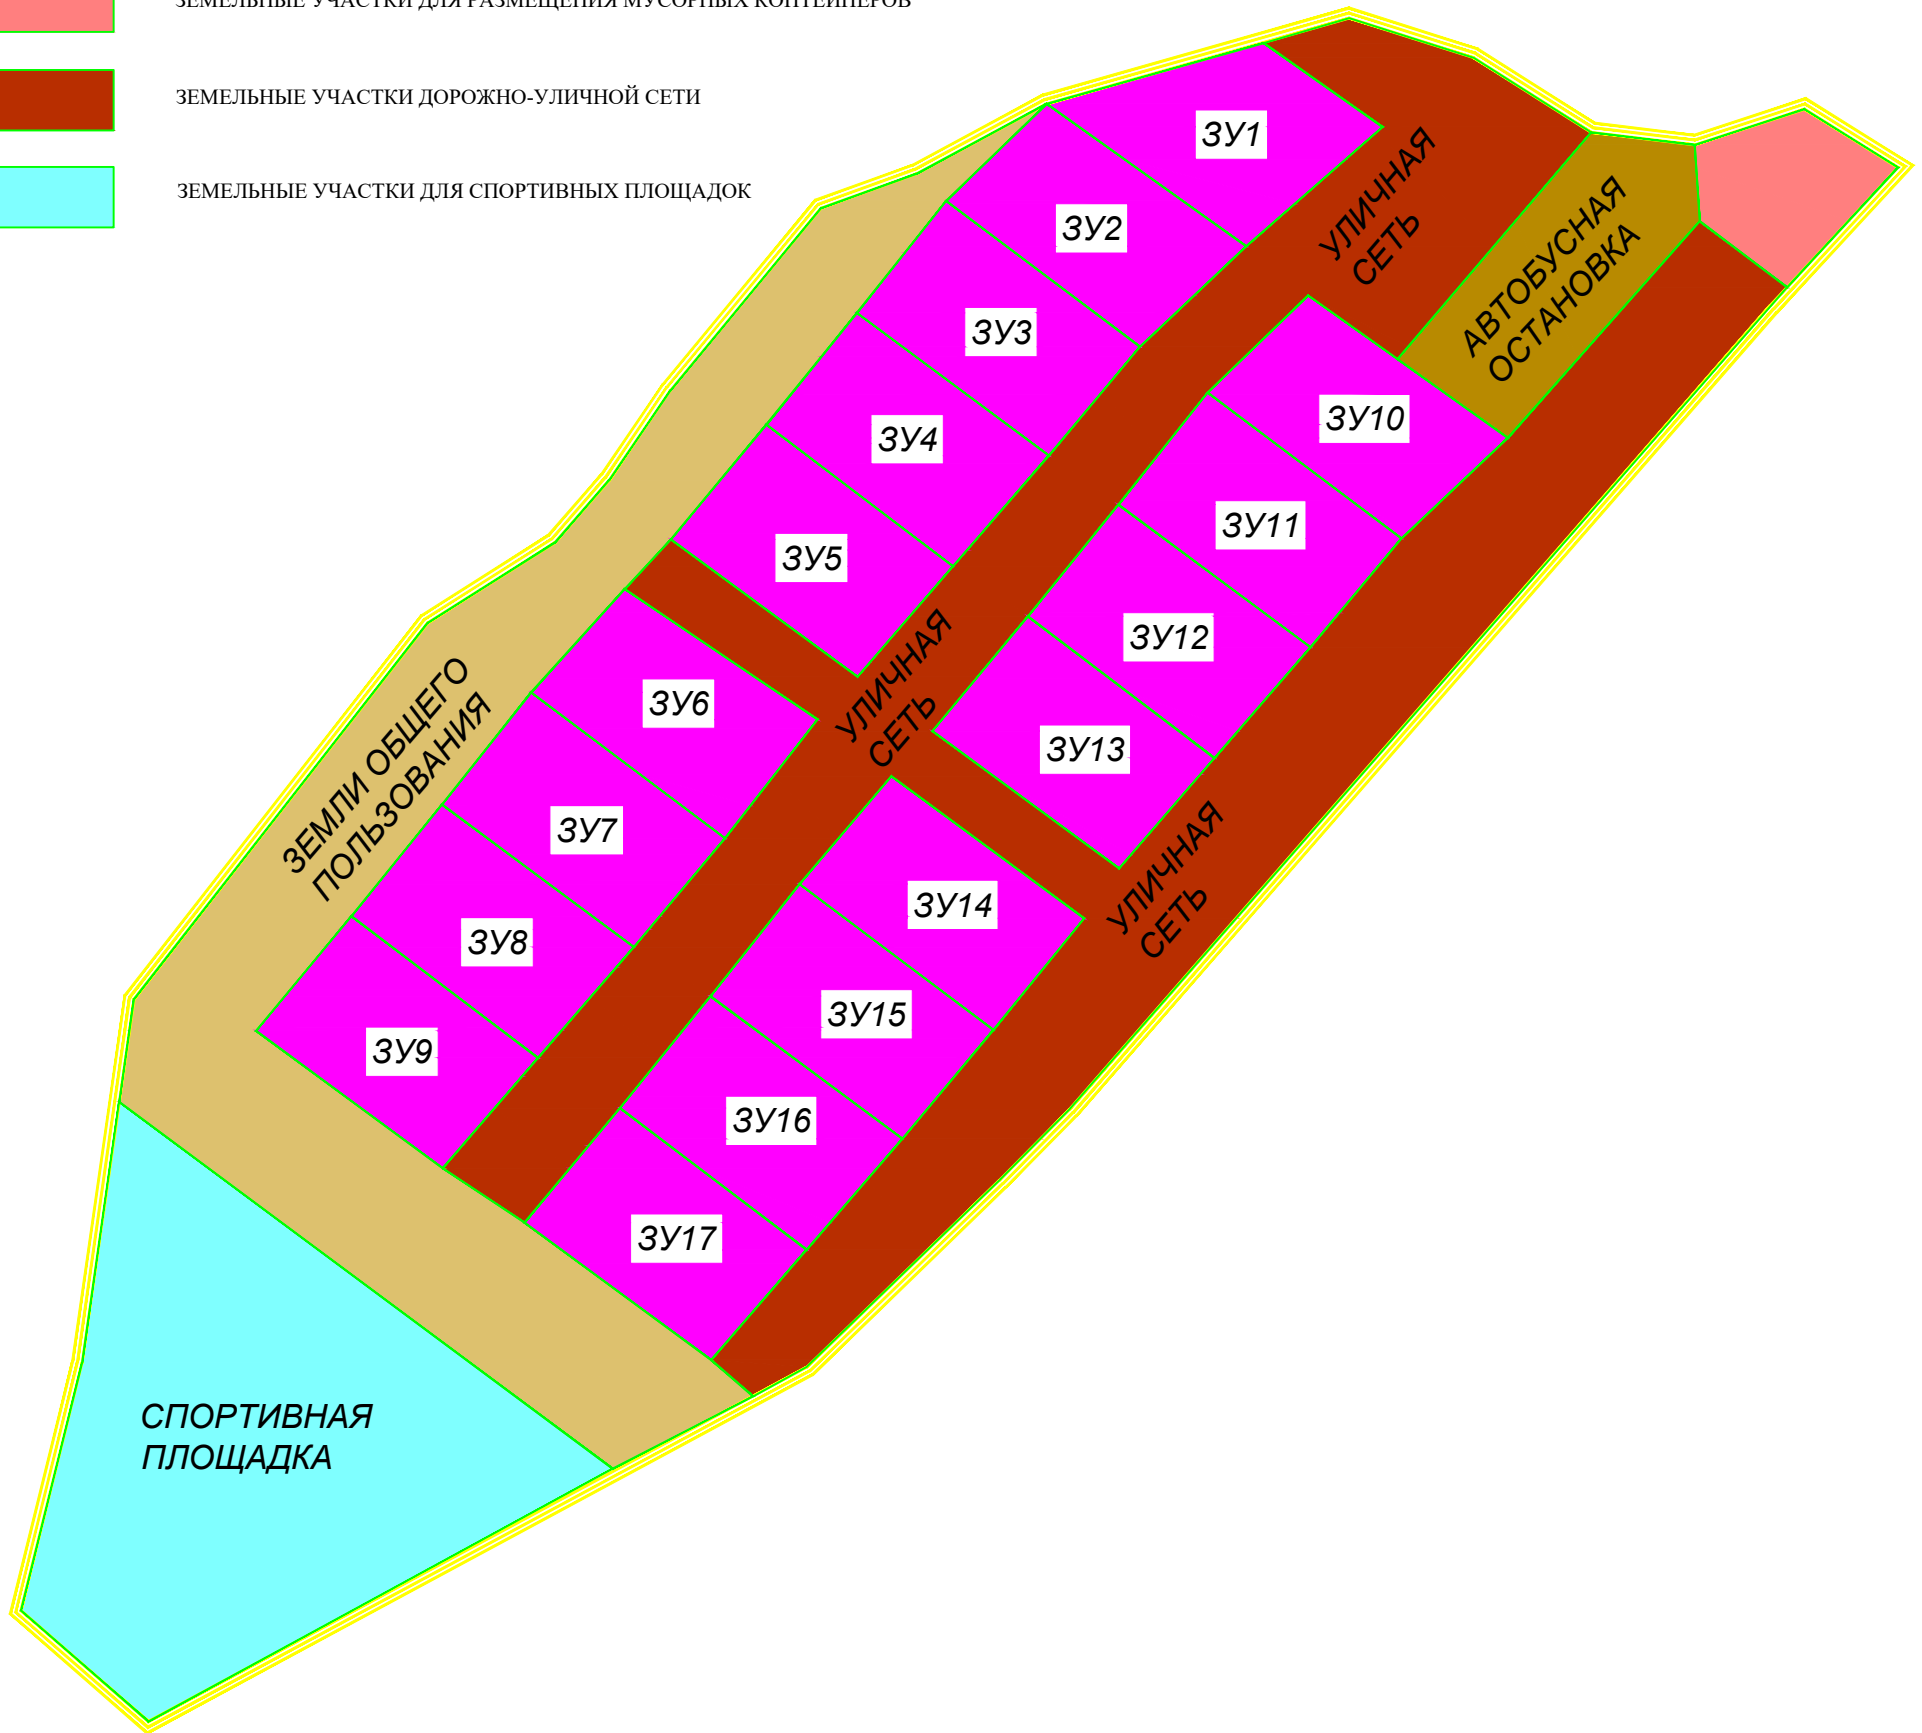

ПРОЕКТ ПЛАНИРОВКИ ТЕРРИТОРИИ					
Тверская область, Осташковский район, Ботовское с/пос, д. Гуца, К№ 69:24:0094701:167					
Изм.	Кол.уч.	Лист	№ док.	Подп.	Дата
Директор	Русанов И.С.				
Исполнитель	Русанов И.С.				
Основная часть ППТ Проект расположения объектов на проектируемой территории				Договор	Лист
+					2
М 1:5000				Листов	3
+				ООО "Эталон-Кадастр"	

МАСШТАБ 1:500

Площадь земельного участка 6,1413 га.